


NOORD AANSIG

SKAAL 1 : 150

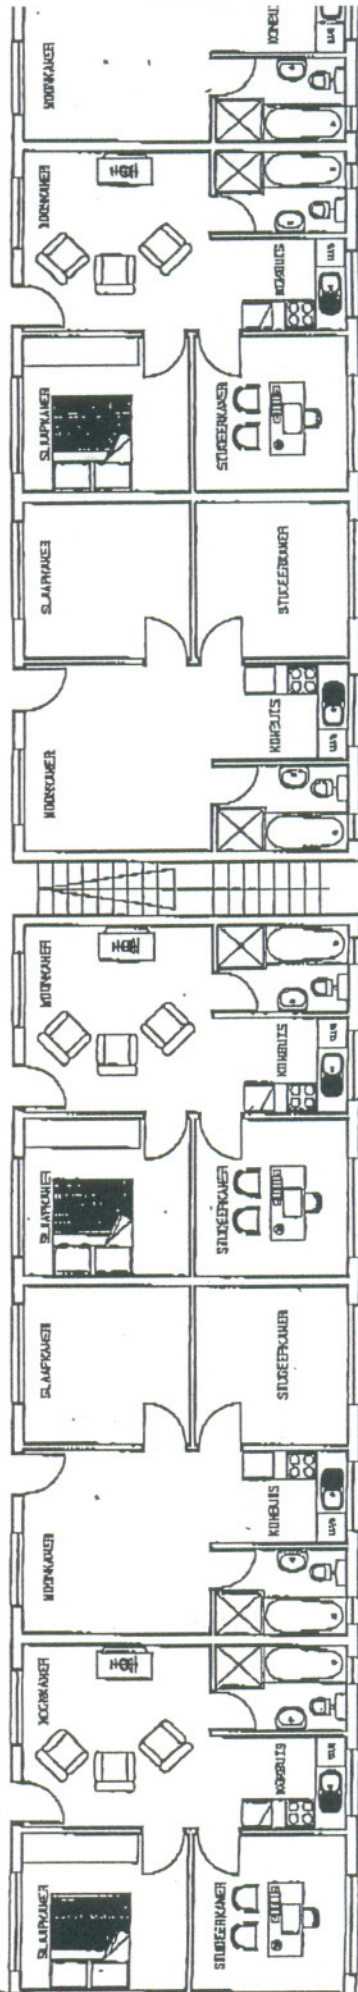


VLOERPLAN

SKAAL 1 : 150

TERREINPLAN

SKAAL 1 : 500

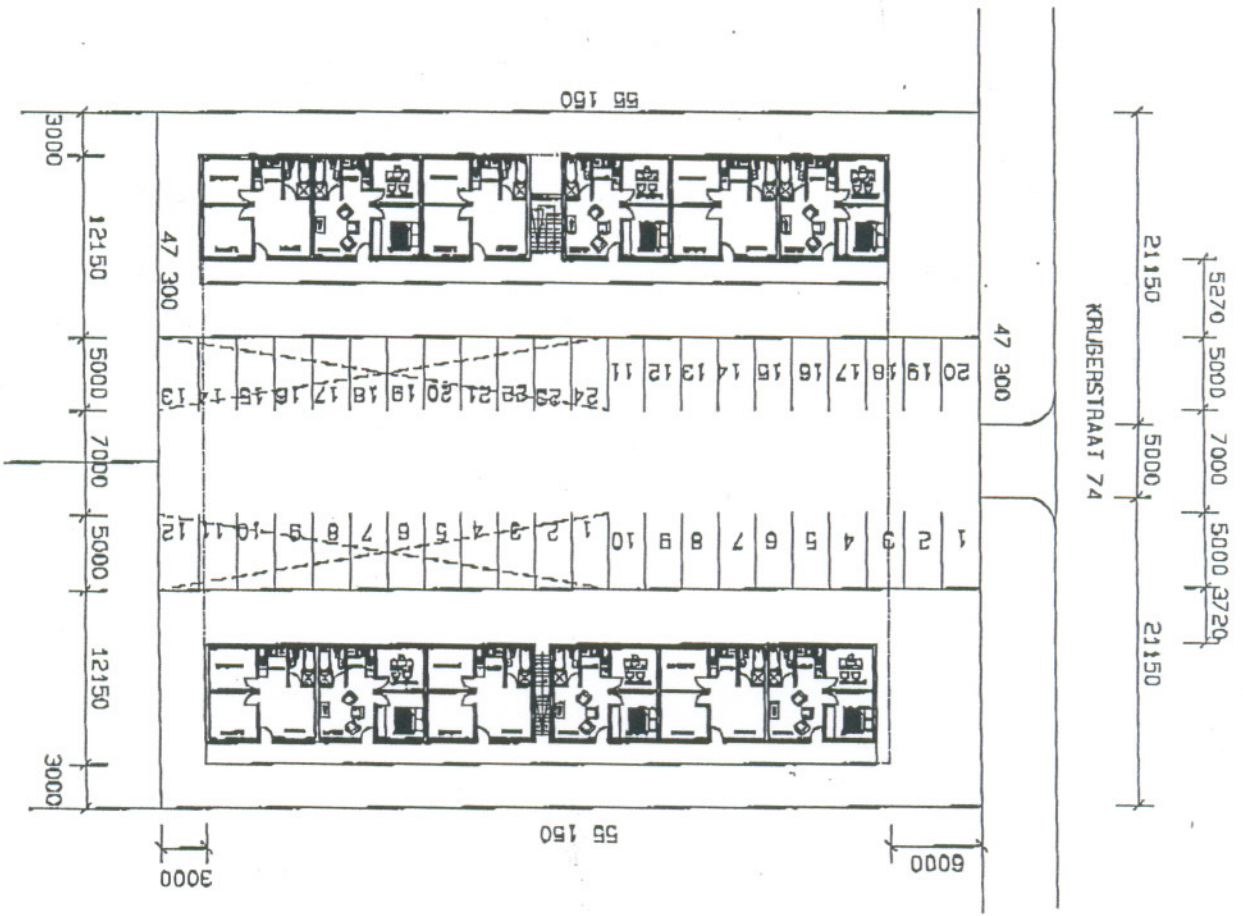

Alle tekeninge moet nagezien en vergelyk word en alle mate moet op terrain nagegaan word voor materiaal bestel word.
Verskille moet dadelik onder die aandag van die Argitekse Tegnoloog gebring word.
Kopiereg word voorbehou op alle tek. en ontwerpe.

OPPERVLAKTE VAN ERF = 2609m²

OPPERVLAKTE VAN ONTWIKKELING:-

GRONDVLOER

AFDAKKE = 302m²

WOONSTELLE = 608m²

STOEP = 141m²

TRAPPE = 17m² 1088m²

EERSTEVLOER

WOONSTELLE = 608m²

STOEPPE = 141m² 749m²

TOTAAL = 1817m²

DEKKING = 41%

V.O.V. = 0,4

PARKERING - 24 AFDAKKE

20 OOP

24 EEN SLAAPKAMER MET STUDEERKAMER.